




# 知育館

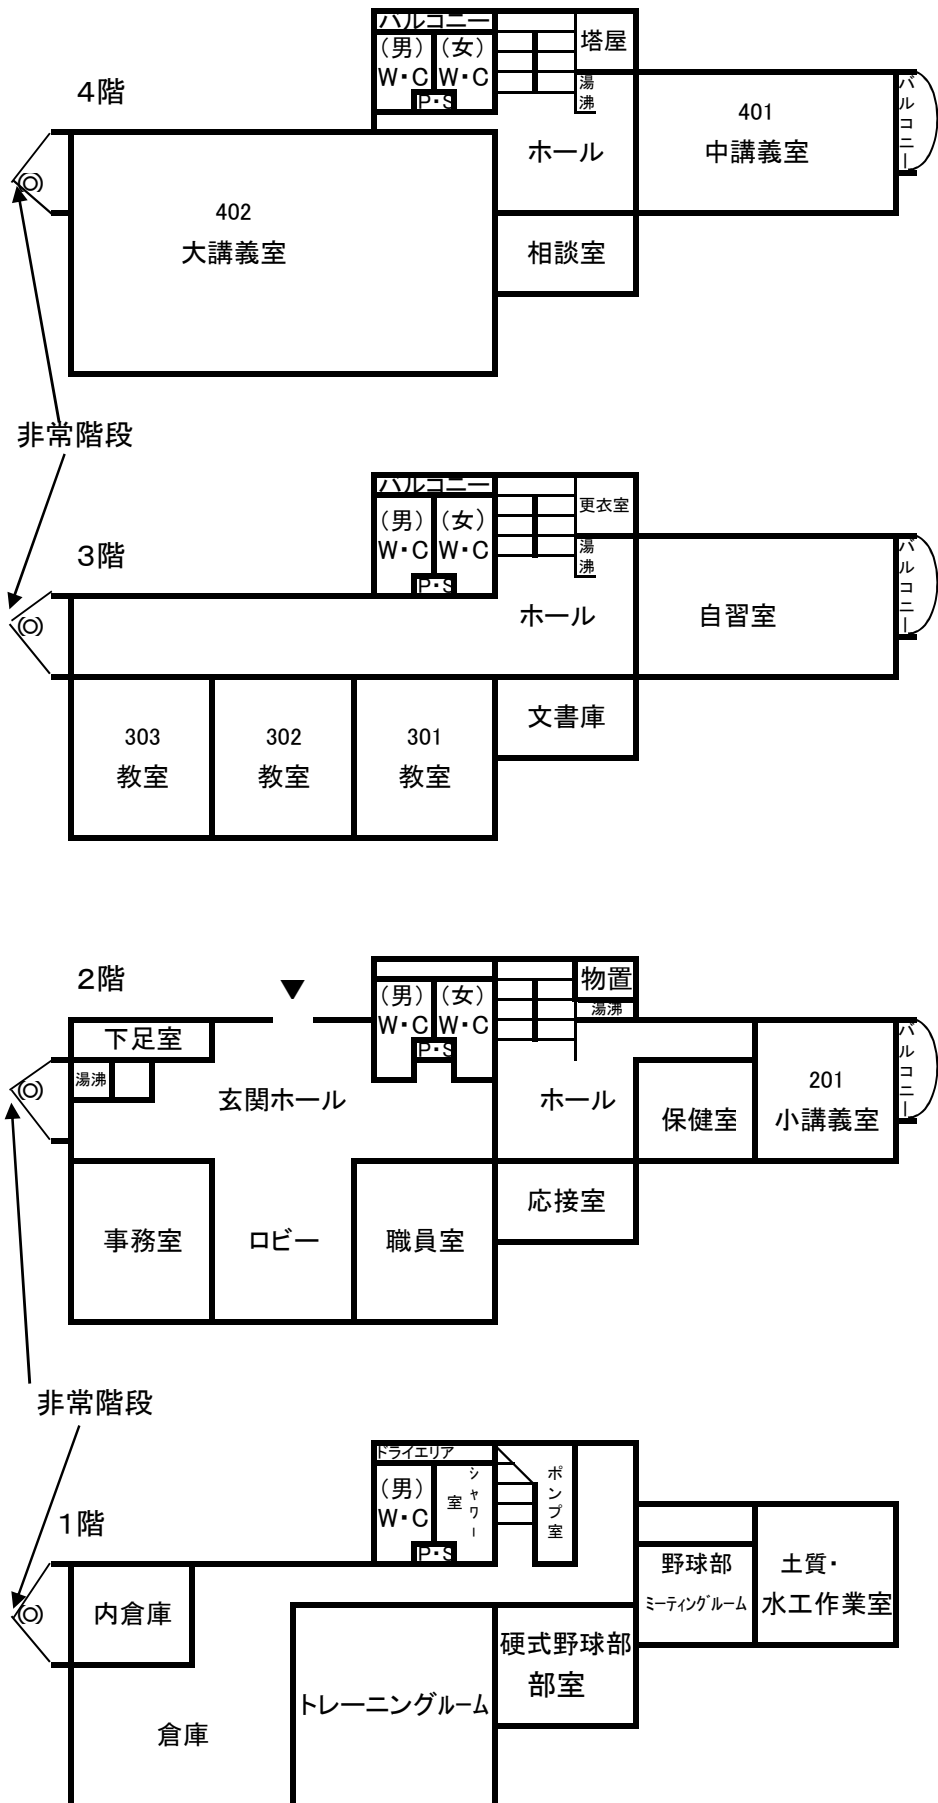


徳 育 館

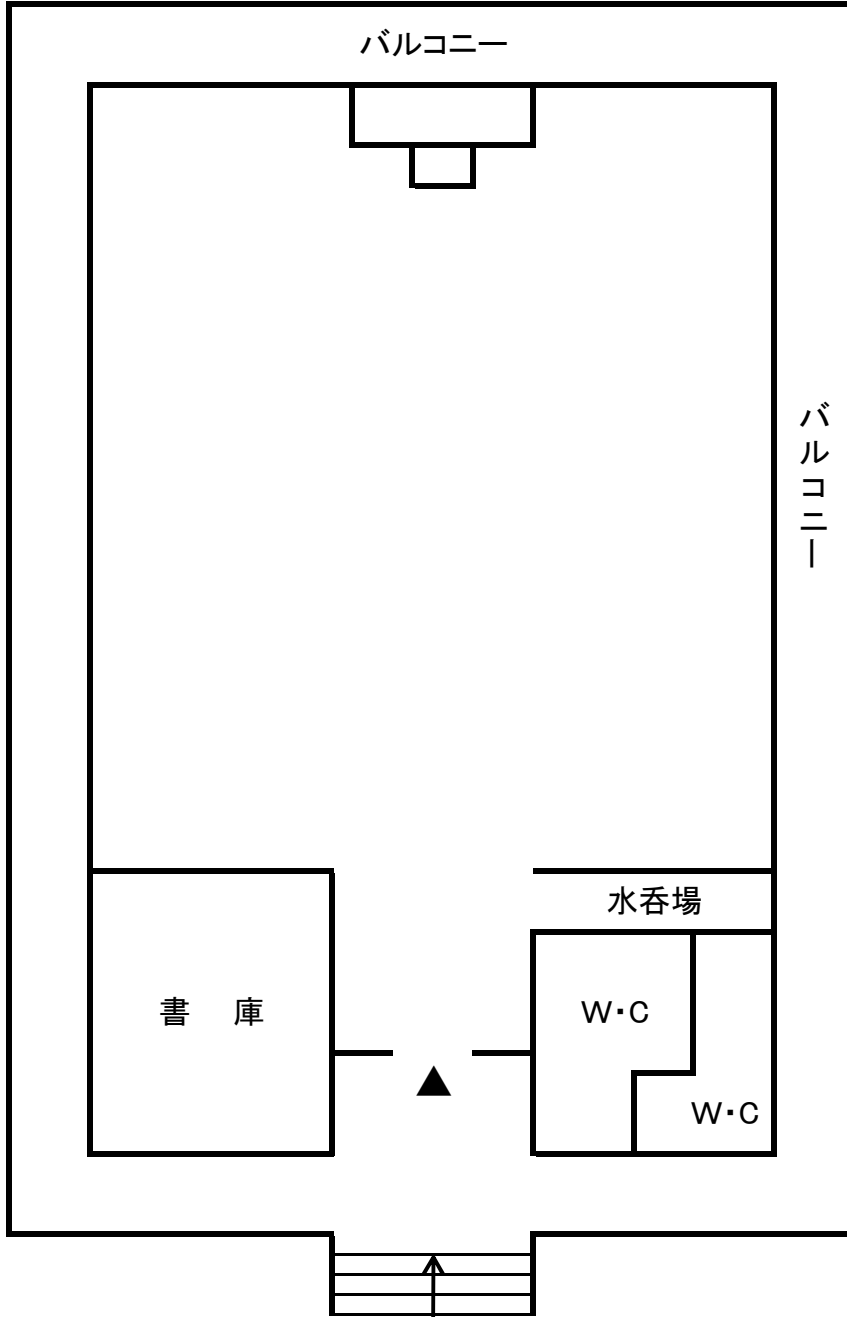

# 体育館

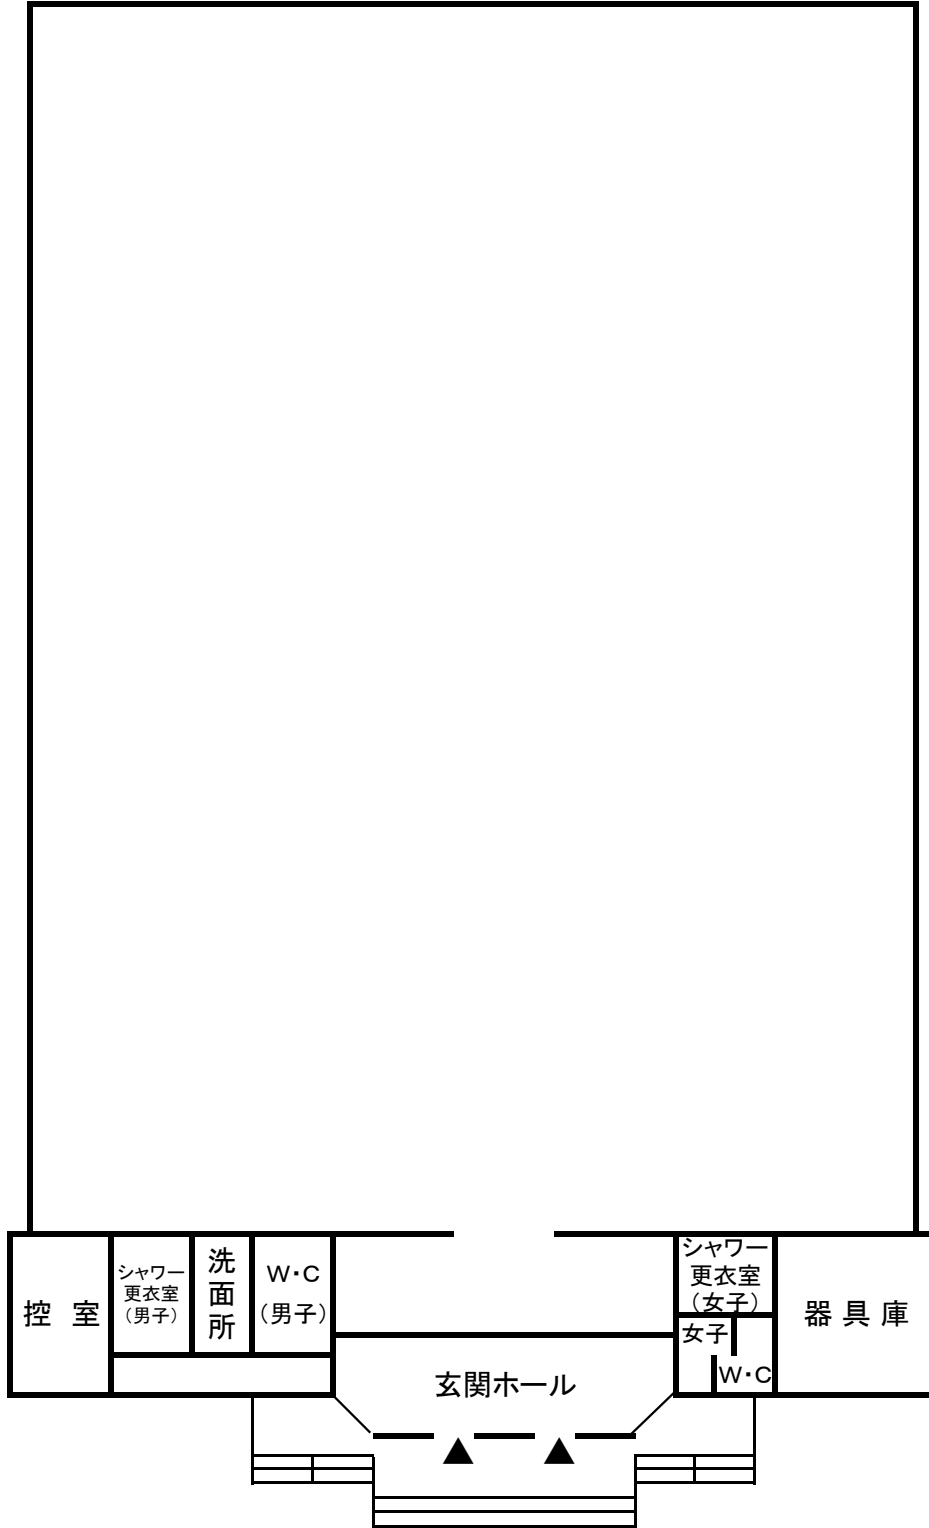

沼田校舎野球場

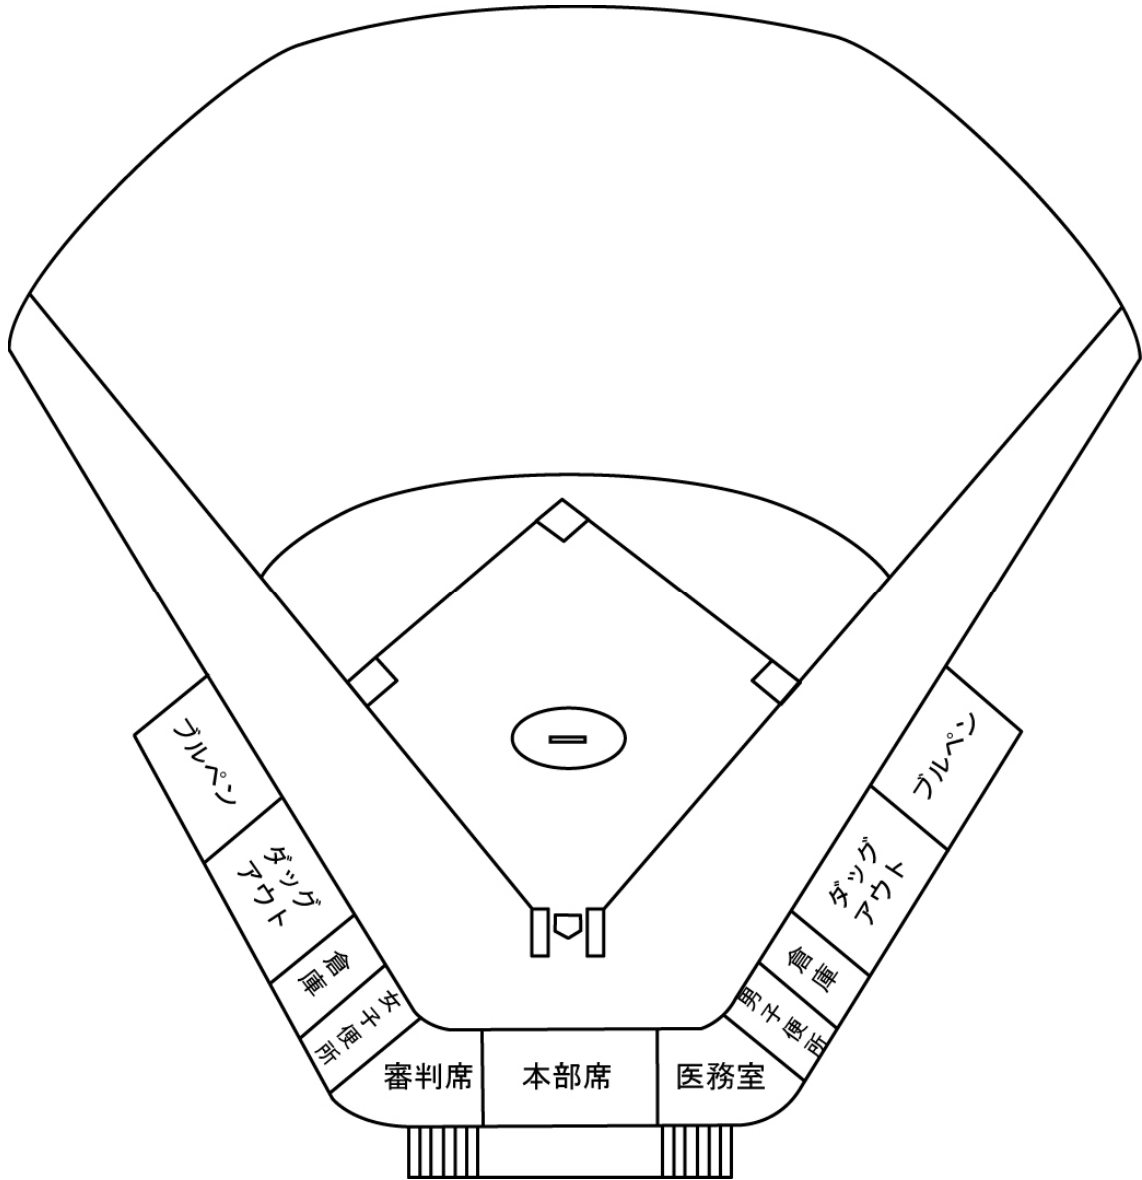

# 生活棟

## B棟

3階

非常階段




2階

非常階段



1階

非常階段

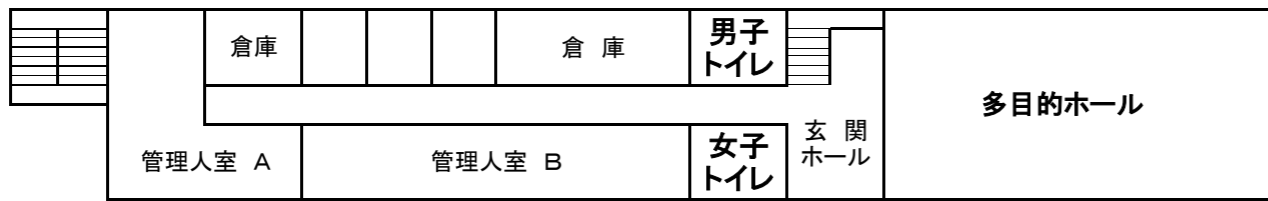


1階

非常階段




2階

非常階段

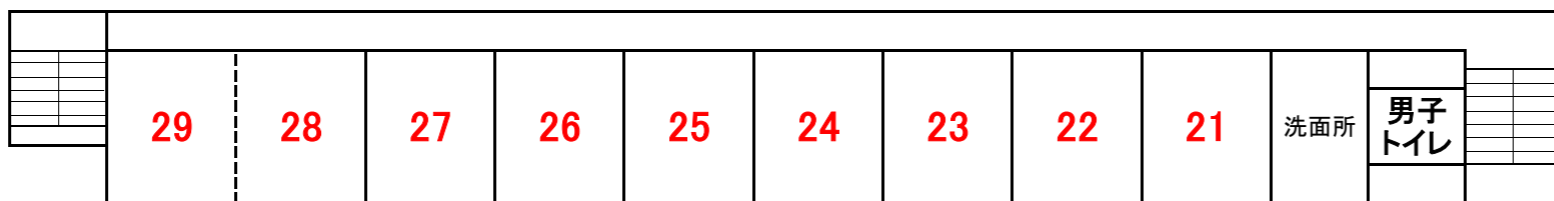

3階

非常階段

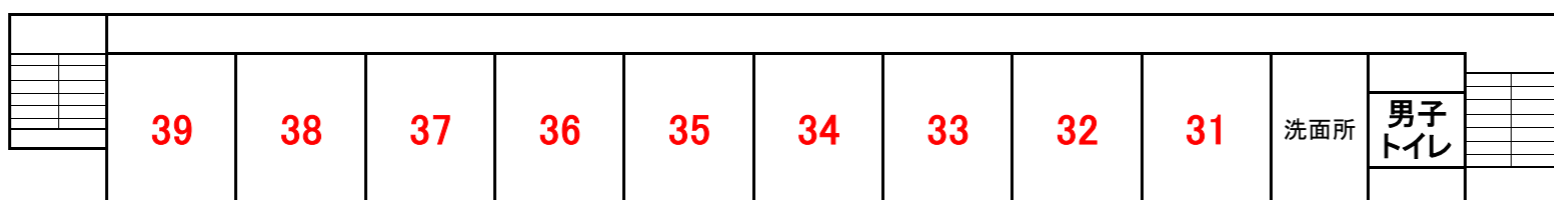

## A棟

	和室	個室
A棟	138名~161名	-
B棟	96名~112名	12名
合計	222名~261名	13名

- ..... 12畳 (6名~7名)
- ..... 9畳 (4名~5名)
- ..... 個室 (1名)
- ..... 特別室(ツインルーム) (2名)

避難はしご

避難はしご

※ 28号室と29号室の間のしきりはありません。